


313 **P**
ÖFFENTLICHER PARKPLATZ
ca. 24 PKW-STELLPLÄTZE

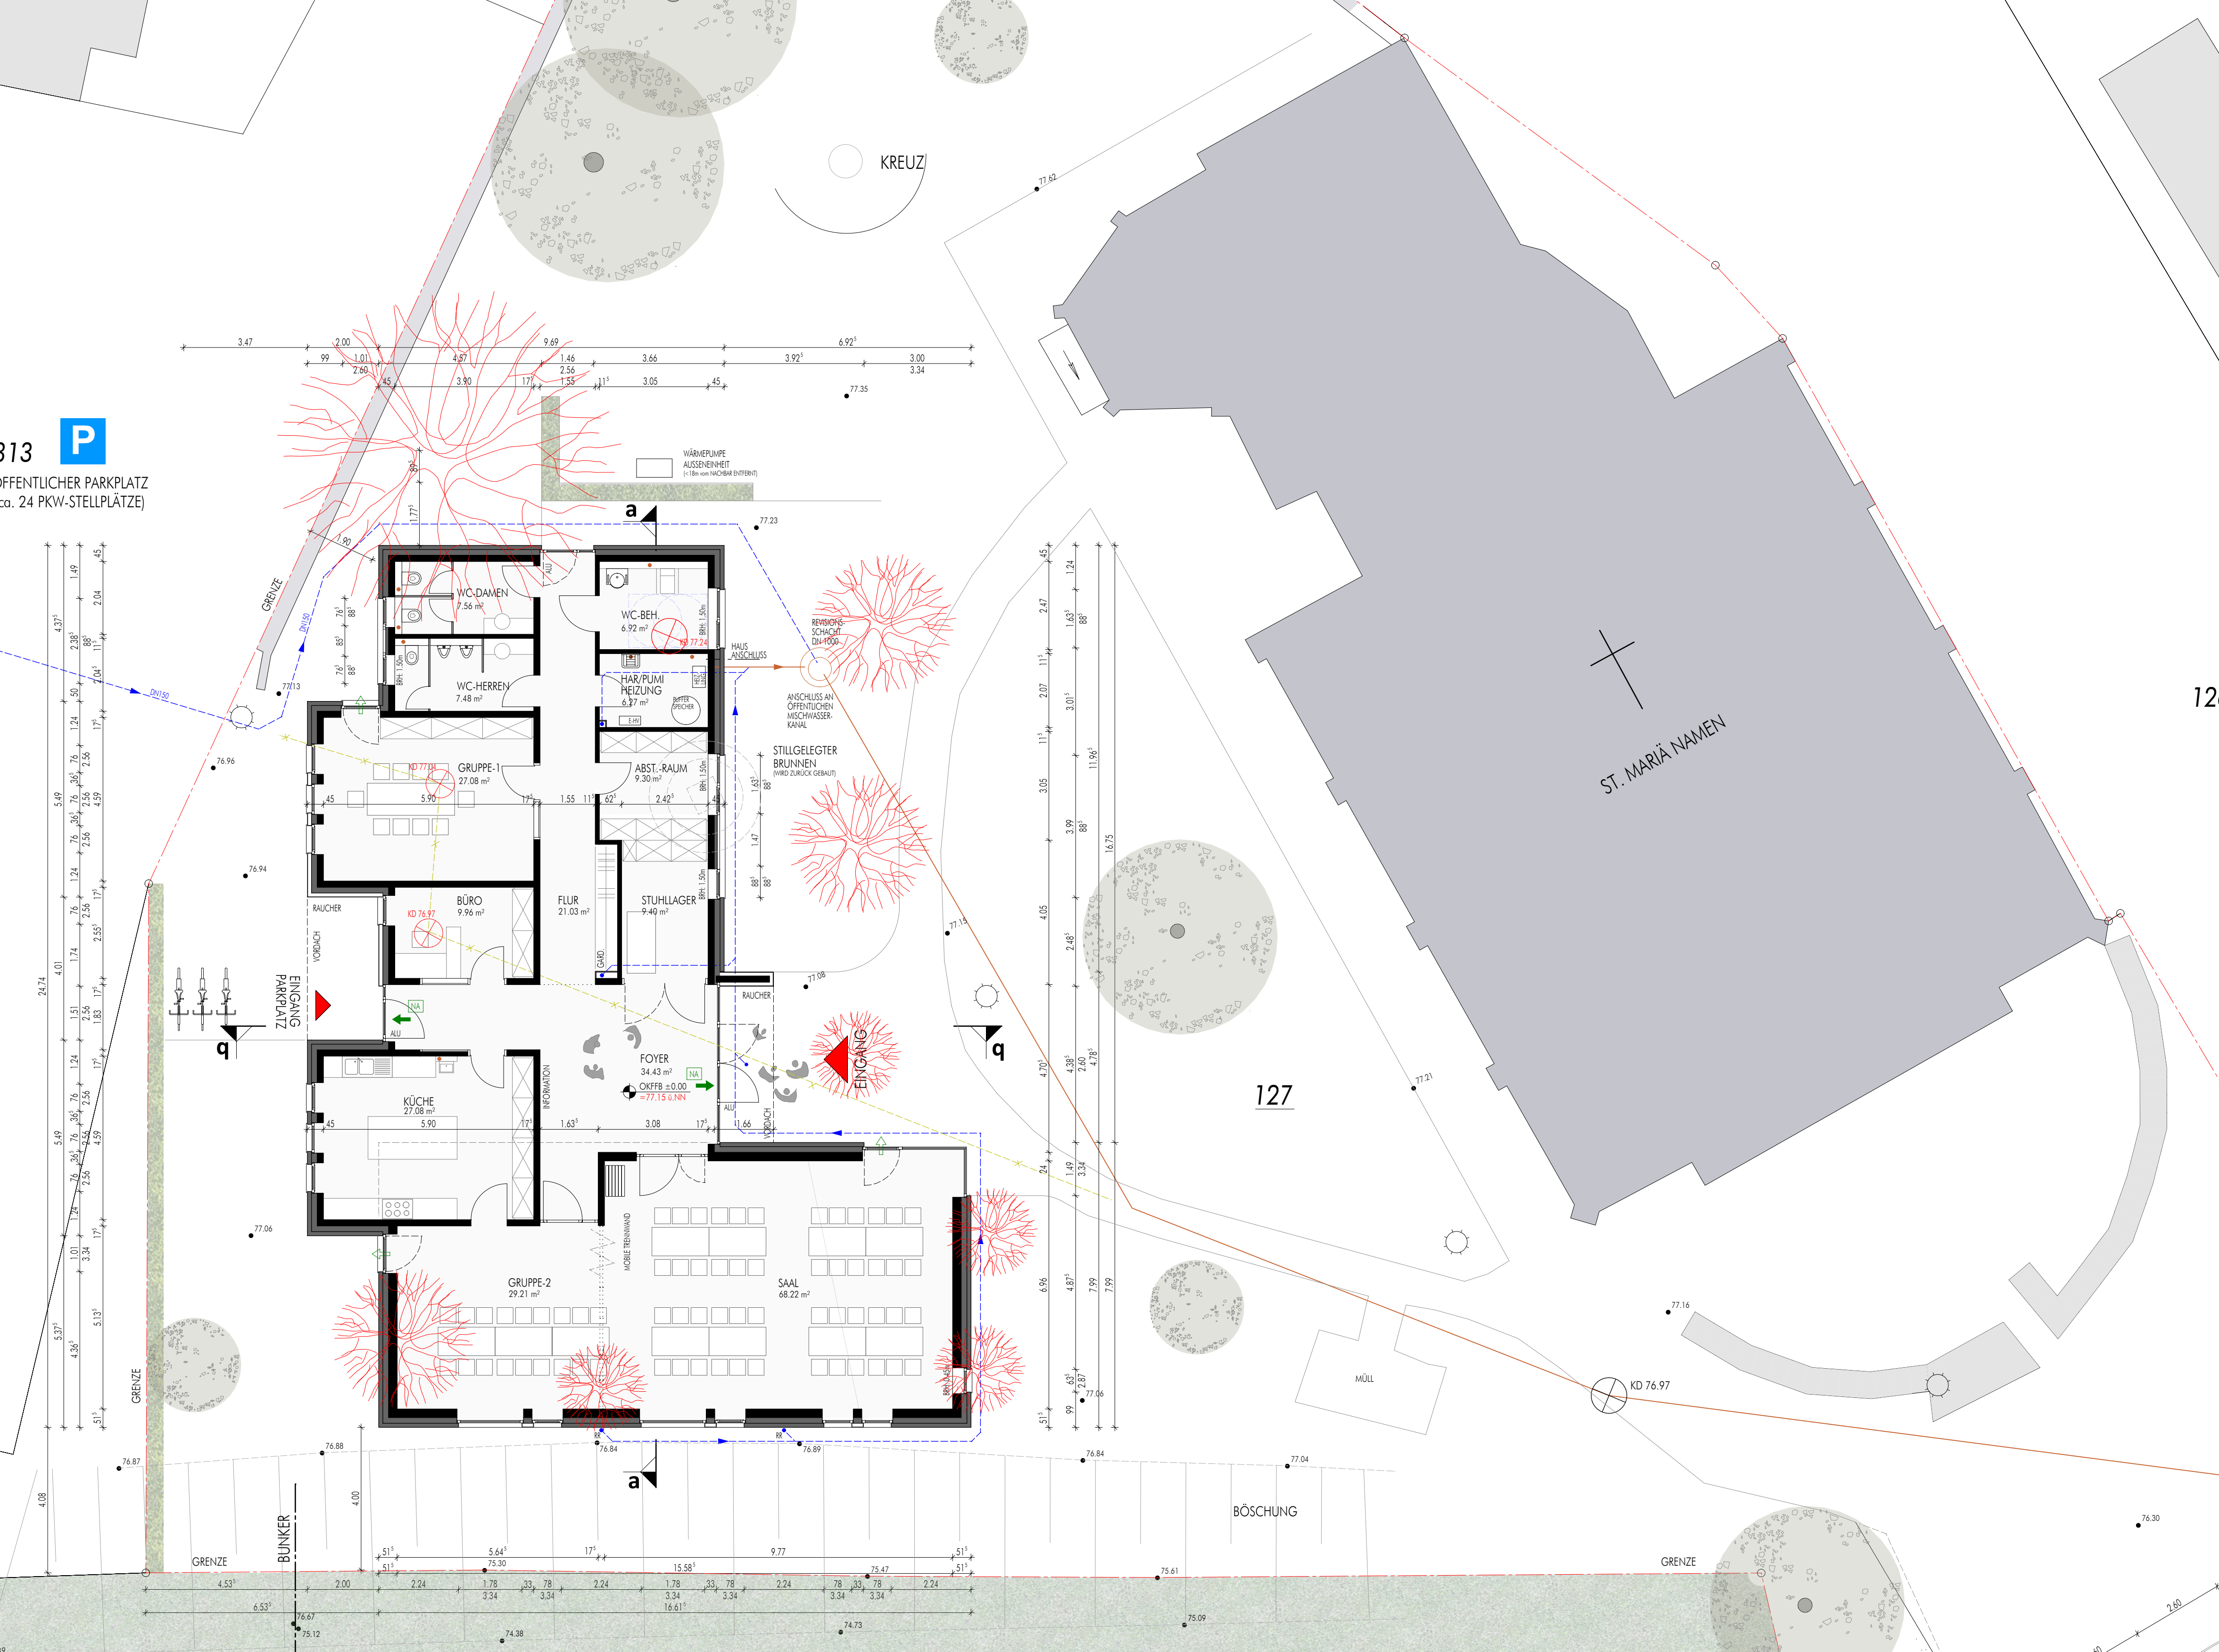

12

127

BÖSCHUNG

ST. MARIA NAMEN

GRENZE

GRENZE

BUNKER

KREUZ

EINGANG PARKPLATZ

EINGANG